


Часть территории объекта природного комплекса
№71-СВАО "Парк по Инженерной ул."

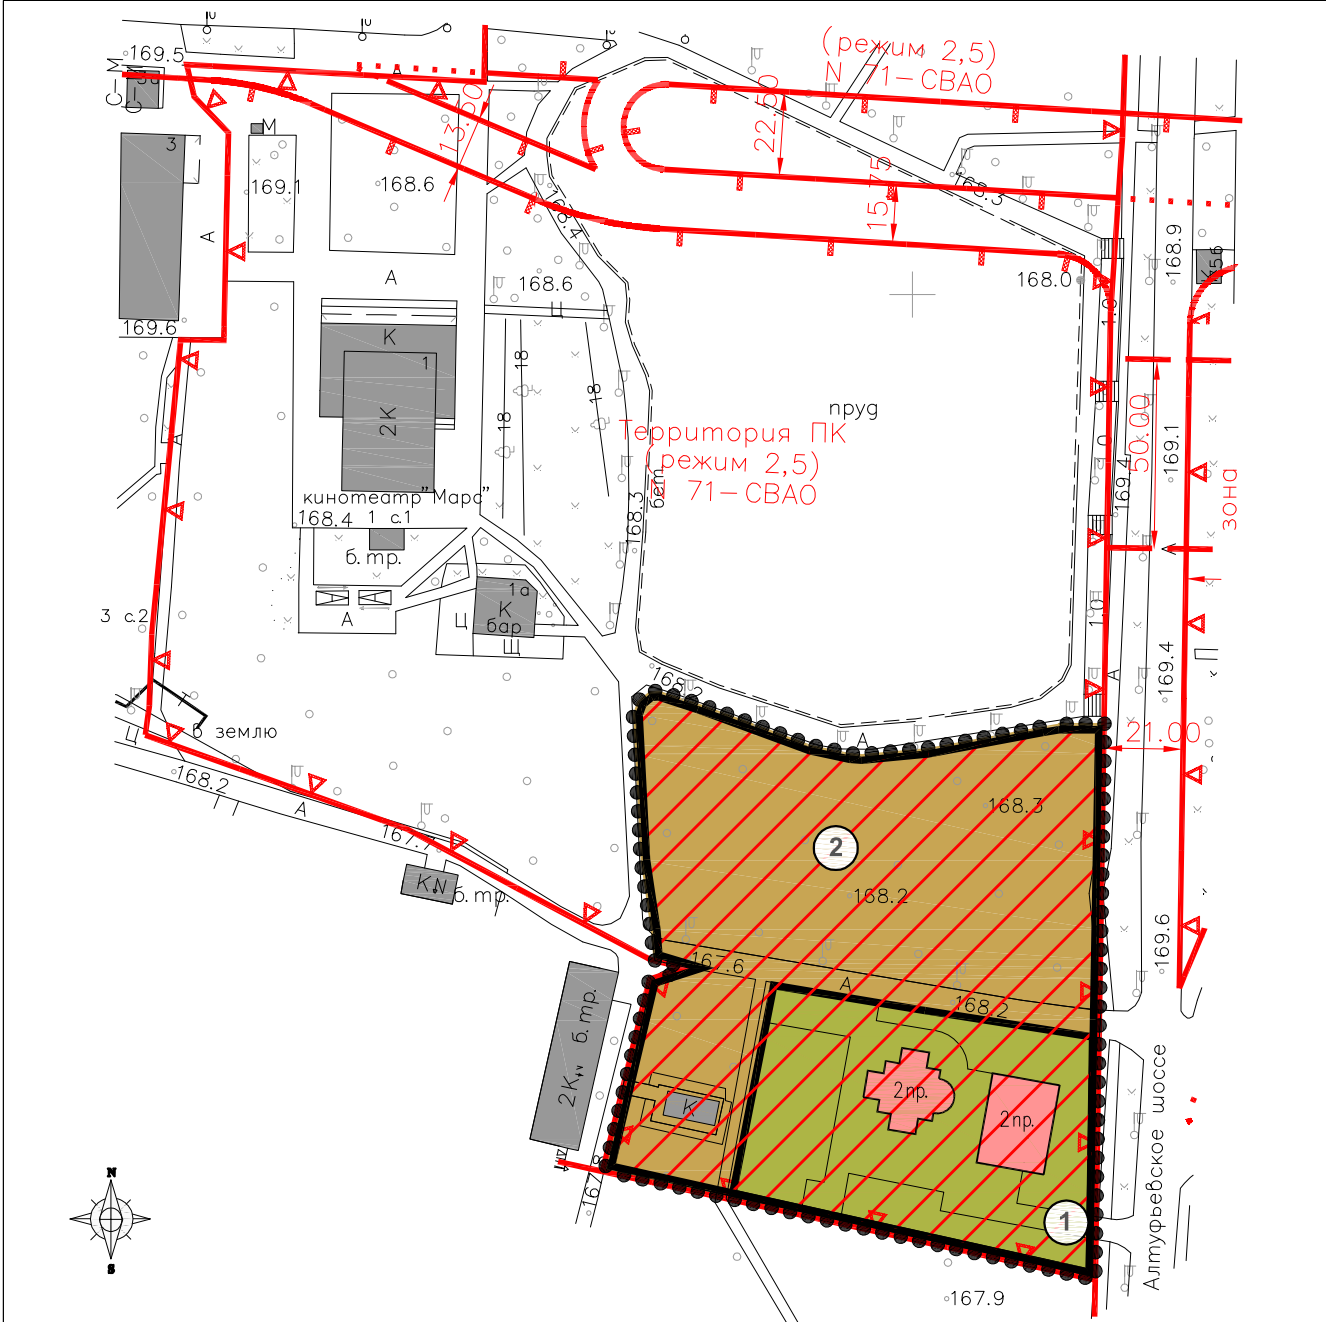

УСЛОВНЫЕ ОБОЗНАЧЕНИЯ

- Территории общего пользования**

в т.ч. участки проездов, зеленых насаждений и др.

Прочие территории

территории участков прочих нежилых объектов

Территории частей участков, в т.ч.:

территории частей участков с градостроительными ограничениями фактического использования
- Граница проектирования

Границы участков зданий и сооружений

Существующие здания и сооружения

Проектируемые здания и сооружения

Номера участков на плане

Линии градостроительного регулирования

Красные линии

Границы территорий ПК

Границы технических зон

Линия застройки

| | | | | | | | |
|----------|------------------|---------|------|--|------------------------------|------|--------|
| Должн. | Фамилия | Подпись | Дата | Проект планировки части территории объекта природного комплекса №71-СВАО "Парк по Инженерной ул." | | | |
| Ген.дир. | Маршев С.В. | | | | | | |
| Отв.исп. | | | | Алтуфьевское шоссе, вл.77 | | | |
| Исп. | Погребашкин А.О. | | | | | | |
| | | | | Предложение по межеванию территории Масштаб 1:2000 | Стадия | Лист | Листов |
| | | | | | | | |
| | | | | | | | |
| | | | | | | | |
| | | | | | НИИПИ экологии города | | |