


# Часть территории объекта природного комплекса №71-СВАО "Парк по Инженерной ул."

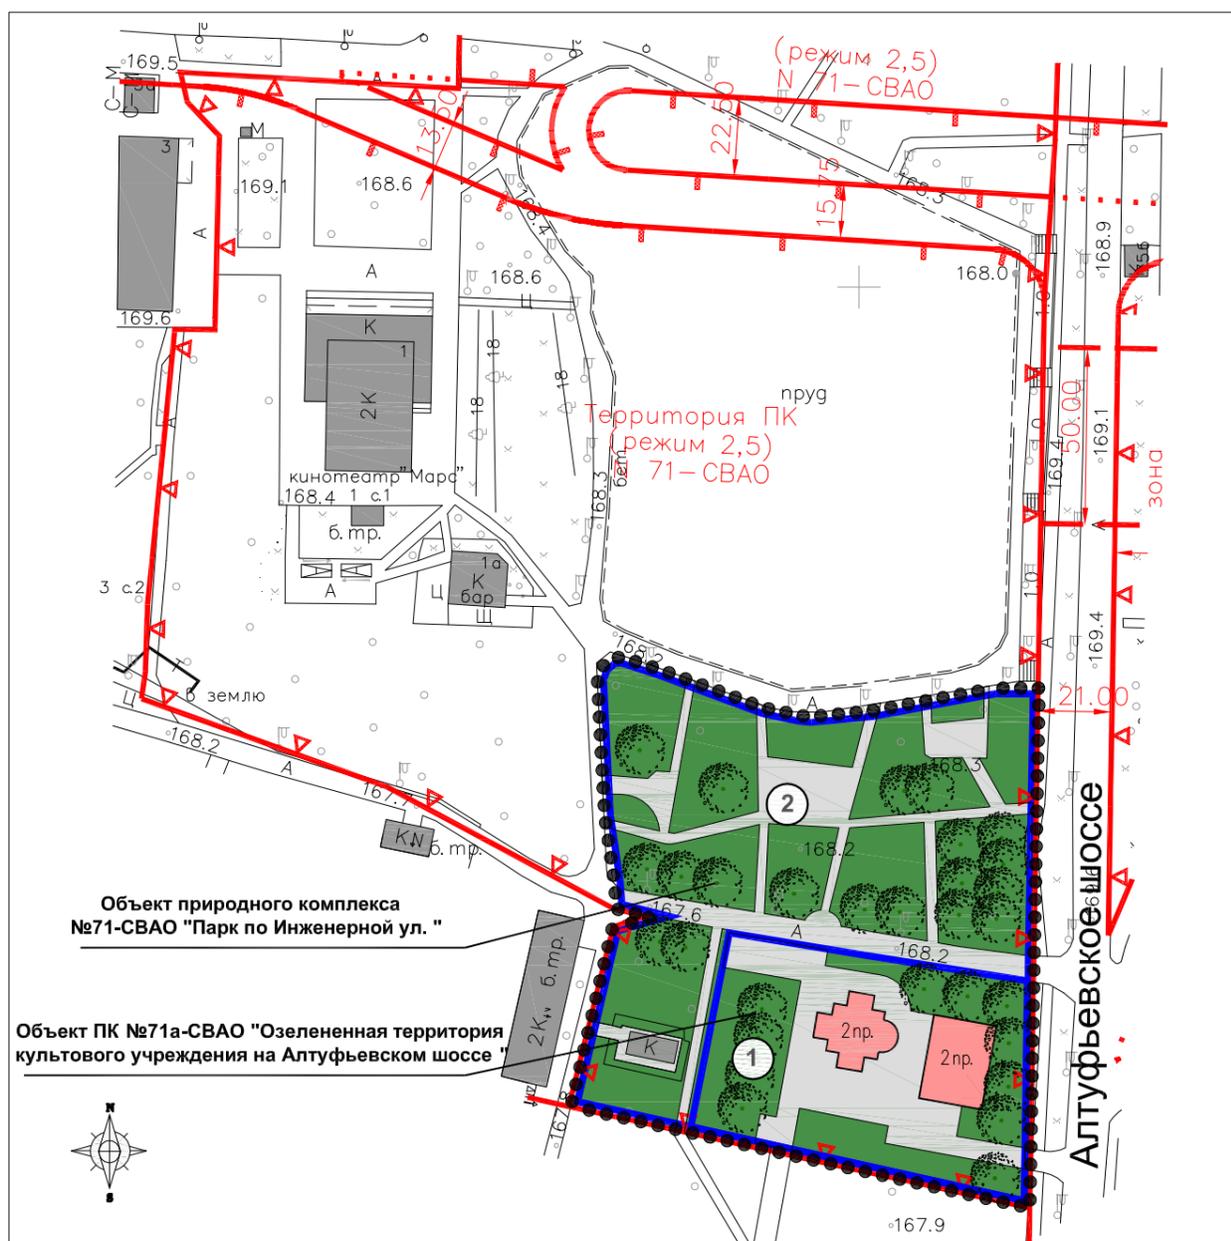

### УСЛОВНЫЕ ОБОЗНАЧЕНИЯ

- ● ● Граница проектирования
- Границы планировочных участков
- К Существующие здания и сооружения
- 2 пр. Проектируемые здания и сооружения
- Искусственное покрытие
- Озелененная территория
- ① Номера участков на плане

№	Наименование объекта	Площадь участка, га	Основные ТЭП объекта
1	Храмовый комплекс с домом причта (ПК №71а-САО)	0,53	Общая площадь храма: 490,0 кв.м. Емкость: 369 чел. Общая площадь дома причта: 1249 кв.м.
2	Озелененная территория (Объект ПК №71-САО "Парк по Инженерной ул.")	1,0	-
<b>ИТОГО:</b>		1,53	

#### Линии градостроительного регулирования

- Красные линии
- Границы территорий ПК
- Границы технических зон
- Линия застройки

Должн.	Фамилия	Подпись	Дата
Ген.дир.	Маршев С.В.		
Отв.исп.			
Исп.	Погребашкин А.О.		

Проект планировки части территории объекта природного комплекса  
№71-СВАО "Парк по Инженерной ул."

Алтуфьевское шоссе, вл.77

Стадия	Лист	Листов

Предложение планировочной организации территории с предлагаемыми к установлению границами природных и озелененных территорий  
Масштаб 1:2000



НИИПИ  
экологии города