


Часть территории объекта природного комплекса
№71-СВАО "Парк по Инженерной ул."

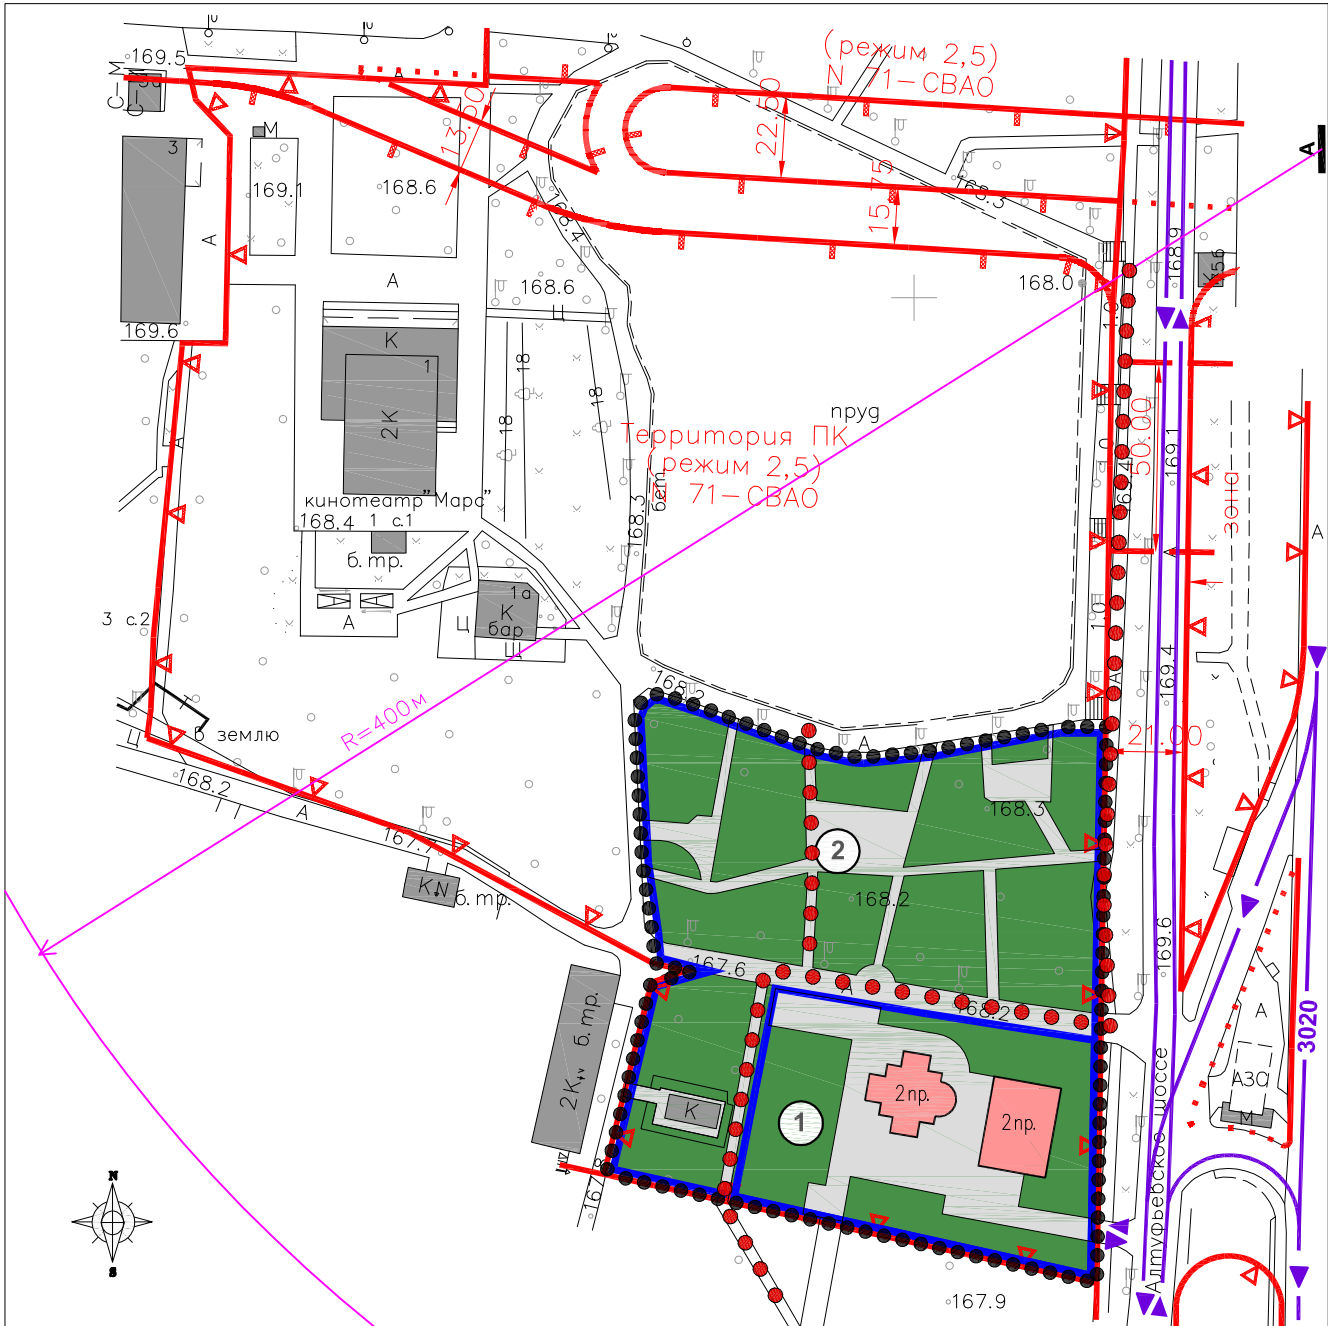

УСЛОВНЫЕ ОБОЗНАЧЕНИЯ

- ● ●

Граница проектирования

—

Границы планировочных участков

К

Существующие здания и сооружения

2пр.

Проектируемые здания и сооружения

Искусственное покрытие

Озелененная территория

1

Номера участков на плане
- ● ●

Основные пешеходные пути

Наземный пешеходный переход

А

Остановки наземного общественного транспорта

Зона пешеходной доступности от остановок (400.0м)

Направление движения автотранспорта
- Красные линии

▽

Границы территорий ПК

Границы технических зон

—

Линия застройки

Должн.	Фамилия	Подпись	Дата	Проект планировки части территории объекта природного комплекса №71-СВАО "Парк по Инженерной ул. "		
Ген.дир.	Маршев С.В.					
Отв.исп.				Алтуфьевское шоссе, вл.77		
Исп.	Погребашкин А.О.					
				Схема организации движения транспорта и пешеходов с планом границ линейных объектов транспортной инфраструктуры, размещением остановочных пунктов общественного транспорта, парковки легковых автомобилей Масштаб 1:2000	Стадия	Лист
						Листов



НИИПИ
экологии города