


Часть территории объекта природного комплекса  
№71-СВАО "Парк по Инженерной ул."

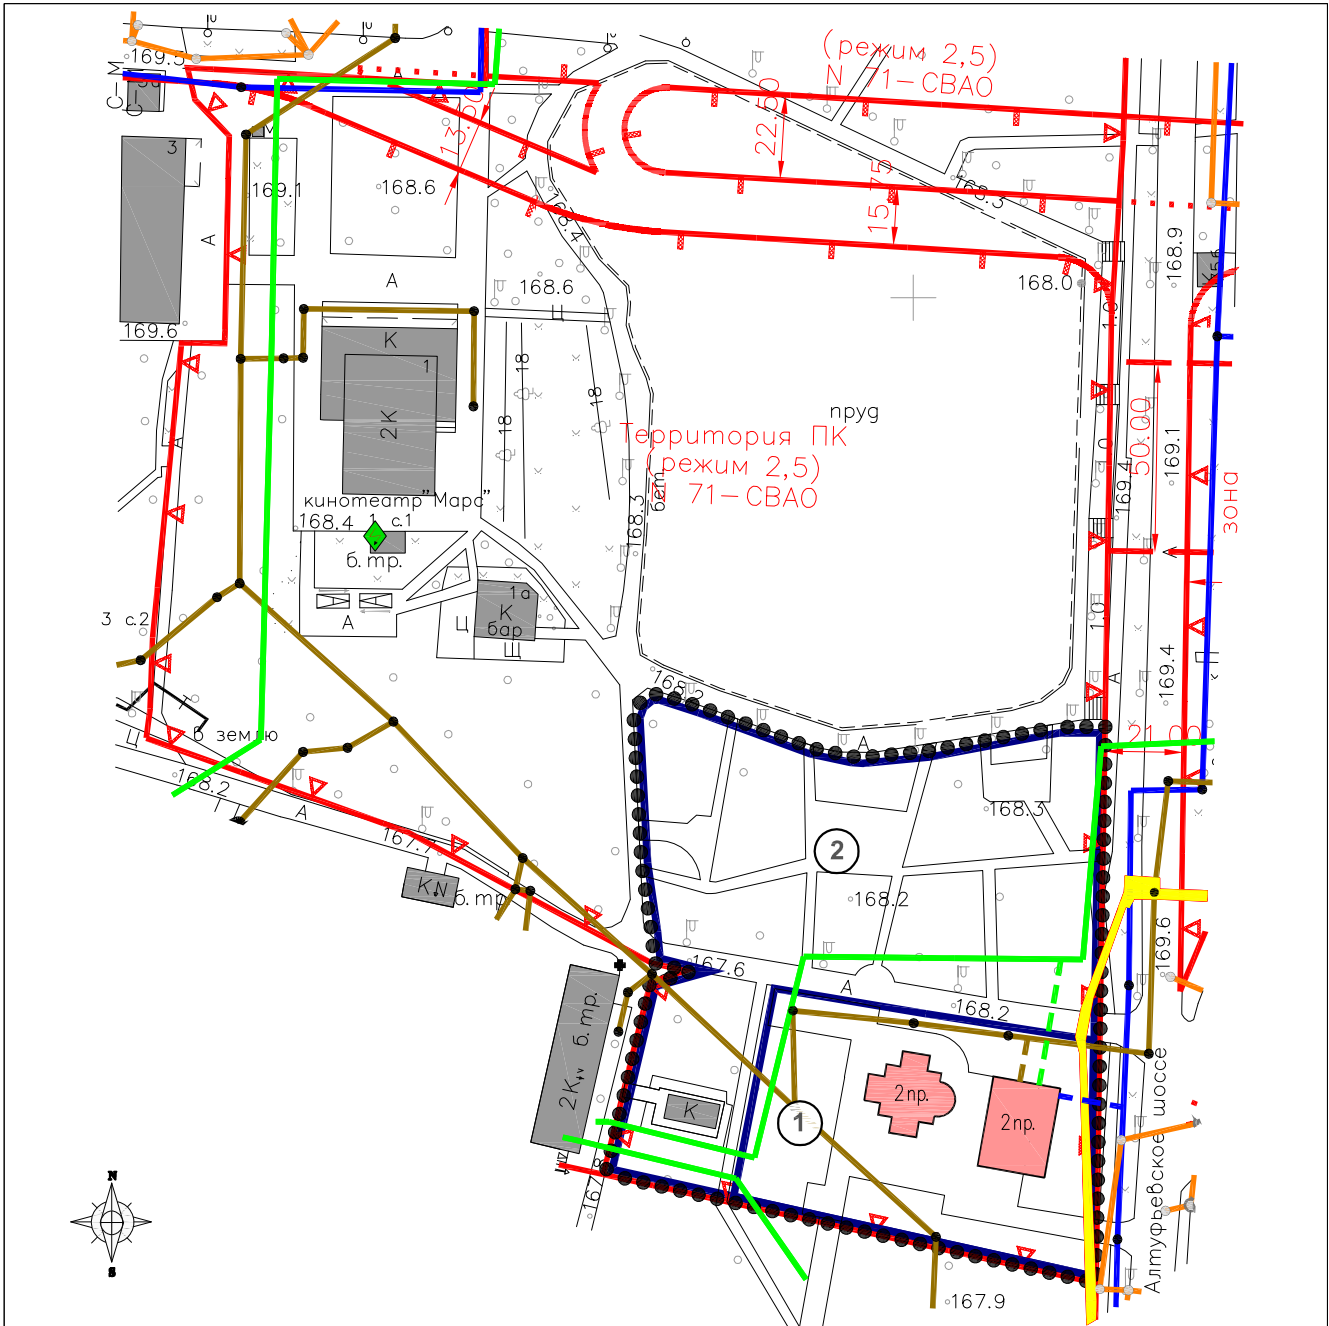

УСЛОВНЫЕ ОБОЗНАЧЕНИЯ

● ● ● Граница проектирования

— Границы планировочных участков

К Существующие здания и сооружения

2пр. Проектируемые здания и сооружения

1 Номера участков на плане

Линии градостроительного регулирования

— Красные линии

Границы территорий ПК

Границы технических зон

Линия застройки

Инженерные коммуникации

Существующие

- Водопровод
- Канализация
- Водосток
- Теплосеть

Проектируемые

- Водопровод
- Канализация
- Теплосеть

Должн.	Фамилия	Подпись	Дата	Проект планировки части территории объекта природного комплекса №71-СВАО "Парк по Инженерной ул."			
Ген.дир.	Маршев С.В.						
Отв.исп.				Алтуфьевское шоссе, вл.77			
Исп.	Погребашкин А.О.						
				Сводный план инженерного обеспечения территории общегородскими коммуникациями и сооружениями Масштаб 1:2000	Стадия	Лист	Листов



НИИПИ  
экологии города